CONSTRUCCIONES
ARRIBAS GOZALO,S.A.

PROYECTO DE DEMOLICION DE EDIFICACIONES EN EL AMBITO "VALENCIA PARQUE CENTRAL" C/ SAN VICENTE MARTIR C/V C/ FERNÁNDEZ DE MESA. VALENCIA. FINCA 5203803

PLANO: SITUACION

N° PLANO: 01

LA PROPIEDAD:
VALENCIA PARQUE CENTRAL
ALTA VELOCIDAD 2003 S.A.

INGENIERO DE MINAS:
MAURICIO MELGAR JIMENEZ

ESCALA: S:E

DIC–07

DISTRIBUCION DE EDIFICIOS

PLANTA GENERAL

PROYECTO DE DEMOLICION DE EDIFICACIONES EN EL AMBITO "VALENCIA PARQUE CENTRAL" FASE 2 C/ FERNANDEZ DE MESA, VALENCIA.	
PLANO: PLANTA GENERAL	Nº PLANO: 0.2
PROMUEVE: PROMOTOR PARQUE CENTRAL ACTUACIONES 2007 SL	PROMOTOR DE OBRAS: MAURICIO MELGAR JIMENEZ	ESCALA: 1/200
		DC-07

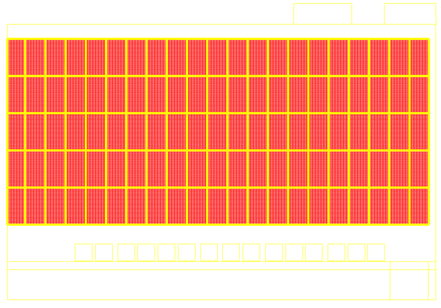

ALZADO

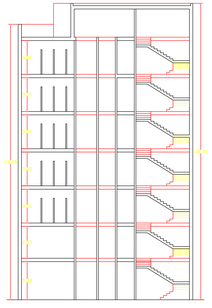

SECCION

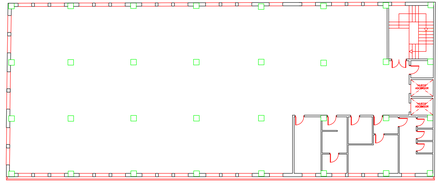

PLANTAS 1,2,3,4 y 5

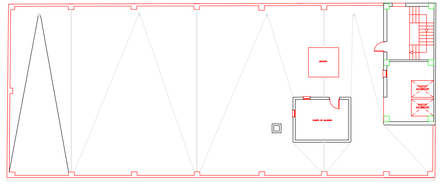

PLANTA CUBIERTA

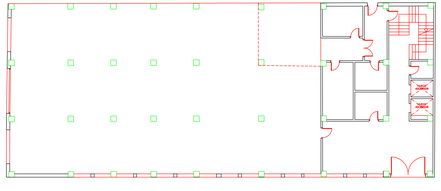

PLANTA BAJA

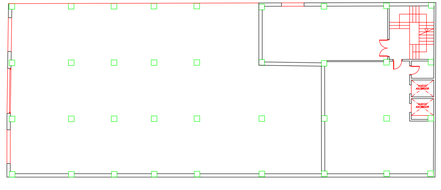

PLANTA ALTILLO

CONSTRUCCIONES ARRIBAS GOZALO,S.A.

PROYECTO DE DEMOLICION DE EDIFICACIONES EN EL AMBITO "VALENCIA PARQUE CENTRAL" FASE 2
C/ SAN VICENTE MARTIR C/V
C/ FERNANDEZ DE MESA. VALENCIA.

PLANO: EDIFICIO 1

Nº PLANO: 03

LA PROPIEDAD: VALENCIA PARQUE CENTRAL ALTA VELOCIDAD 2003 S.A.

INGENIERO DE MINAS: MAURICIO MELGAR JIMENEZ

ESCALA: 1/150

DIC-07

ALZADO INTERIOR

ALZADO CALLE

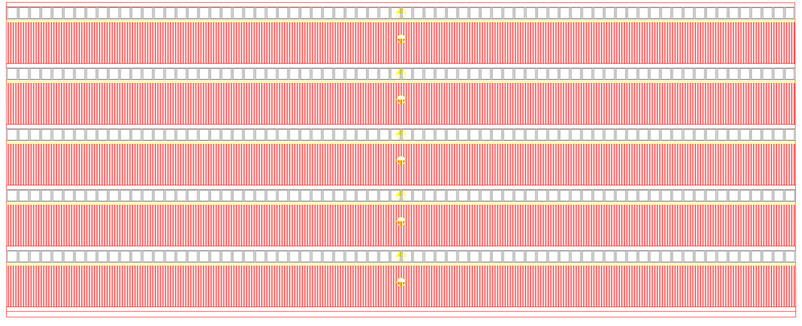

PLANTA CUBIERTA

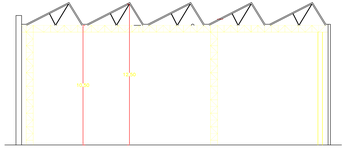

SECCION

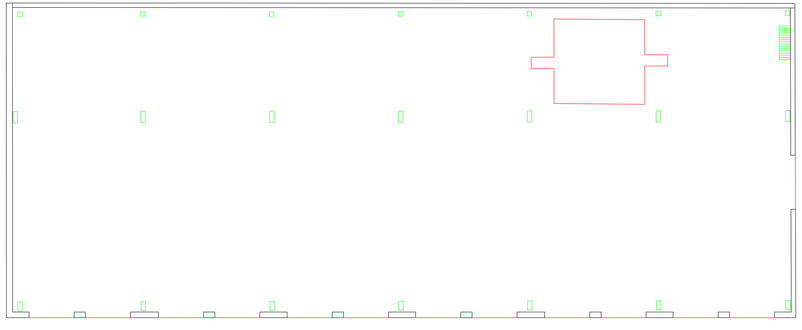

PLANTA BAJA

CONSTRUCCIONES ARRIBAS GOZALO,S.A.

PROYECTO DE DEMOLICION DE EDIFICACIONES EN EL AMBITO "VALENCIA PARQUE CENTRAL" FASE 2
C/ SAN VICENTE MARTIR C/V C/ FERNÁNDEZ DE MESA. VALENCIA.

PLANO: EDIFICIO 2

Nº PLANO: 04

LA PROPIEDAD: VALENCIA PARQUE CENTRAL ALTA VELOCIDAD 2003 S.A.

INGENIERO DE MINAS: MAURICIO MELGAR JIMENEZ

ESCALA: 1/150

DIC-07

PROYECTO DE DEMOLICION DE
EDIFICACIONES EN EL AMBITO
"VALENCIA PARQUE CENTRAL" FASE 2
C/ SAN VICENTE MARTIR C/V
C/ FERNANDEZ DE MESA. VALENCIA.

Nº PLANO: 05	PLANO: EDIFICIO 3	LA PROPIEDAD: VALENCIA PARQUE CENTRAL ALTA VELOCIDAD 2003 S.A.
ESCALA: 1/100	REDACTADO DE MANO: MAURICIO MEJDAHL JUNDEZ	
DIC-07		

CONSTRUCCIONES
MARBAS 00ZALES,S.A.

PLANTA DE CUBIERTA

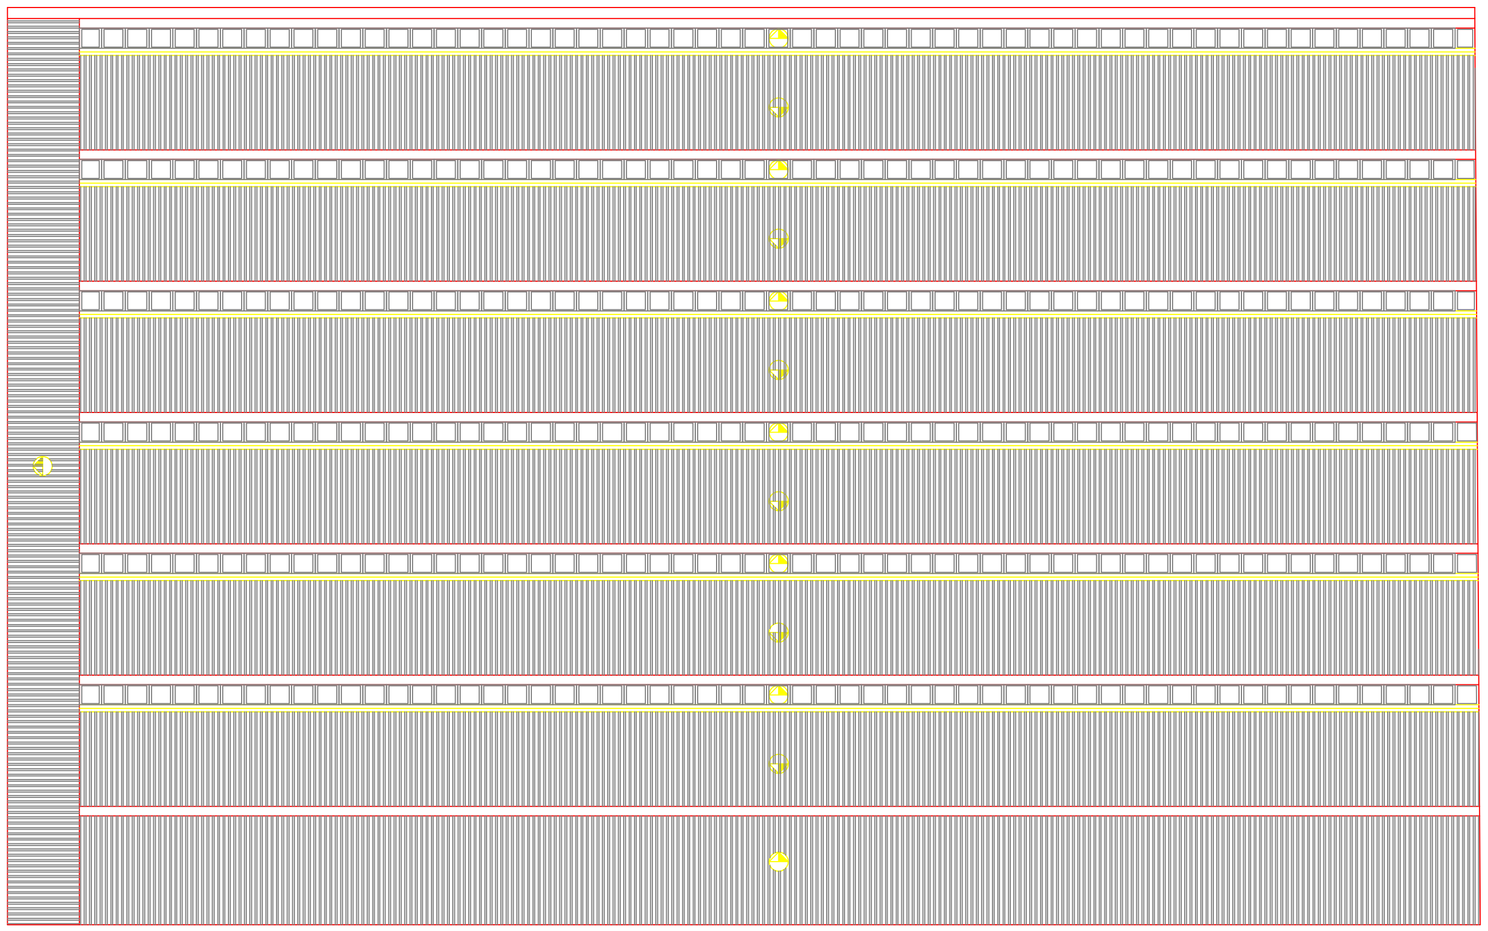

PLANTA BAJA

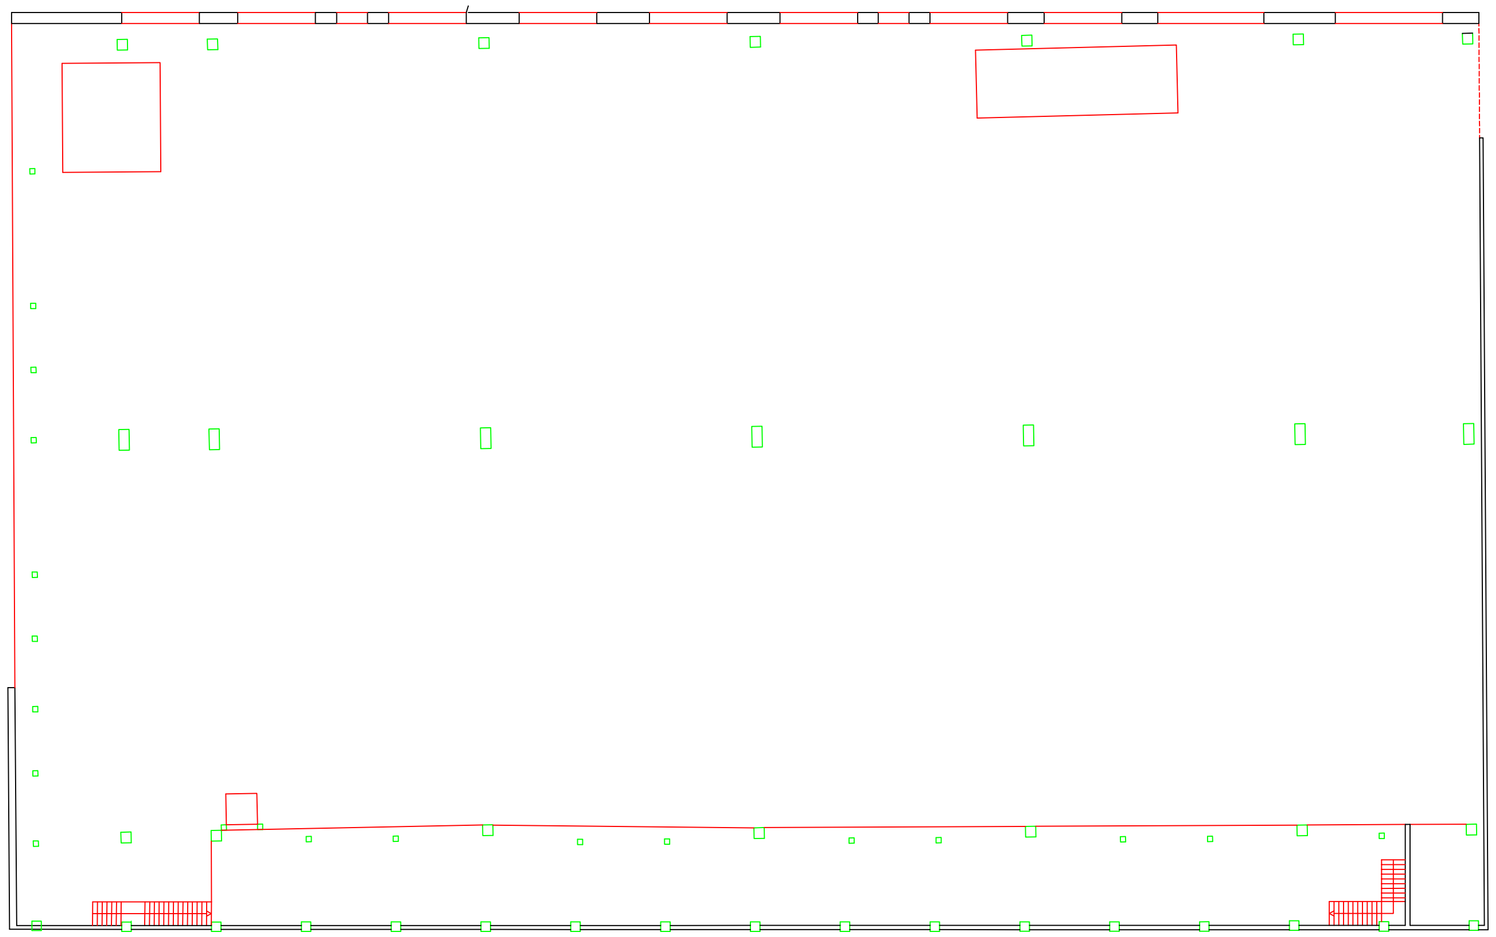

SECCION

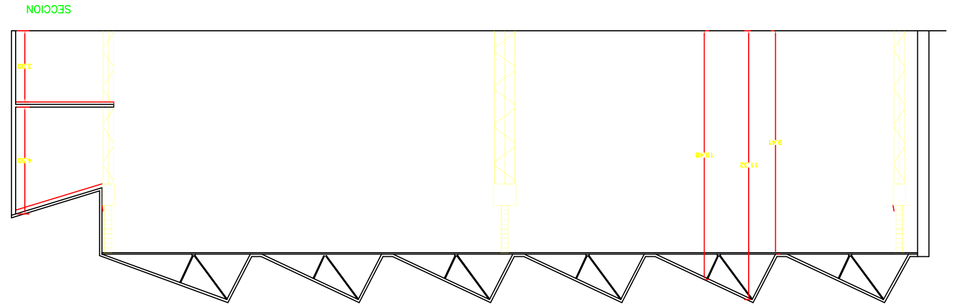

ALZADO

PLANTA DE CUBIERTA

PLANTA QUINTA

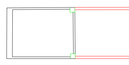

PLANTA CUARTA

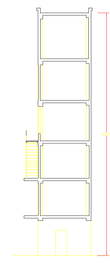

SECCION

ALZADO

PLANTA TERCERA

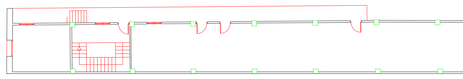

PLANTA SEGUNDA

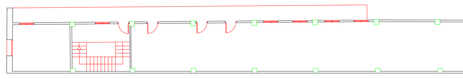

PLANTA PRIMERA

PLANTA BAJA

CONSTRUCCIONES ANTONIO GONZALEZ

PROYECTO DE DEMOLICION DE EDIFICACIONES EN EL AMBITO "VALENCIA PARQUE CENTRAL" FASE 2
C/ SAN VICENTE MARTIR C/V
C/ FERNANDEZ DE MESA. VALENCIA.

PLANO: EDIFICIO 4

Nº PLANO: 06

LA PROPIEDAD: VALENCIA PARQUE CENTRAL ALTA VELOCIDAD 2003 S.A.

INGENIERO DE MINAS: MAURICIO MELGAR JIMENEZ

ESCALA: 1/100

DIC-07

PLANTA BAJA

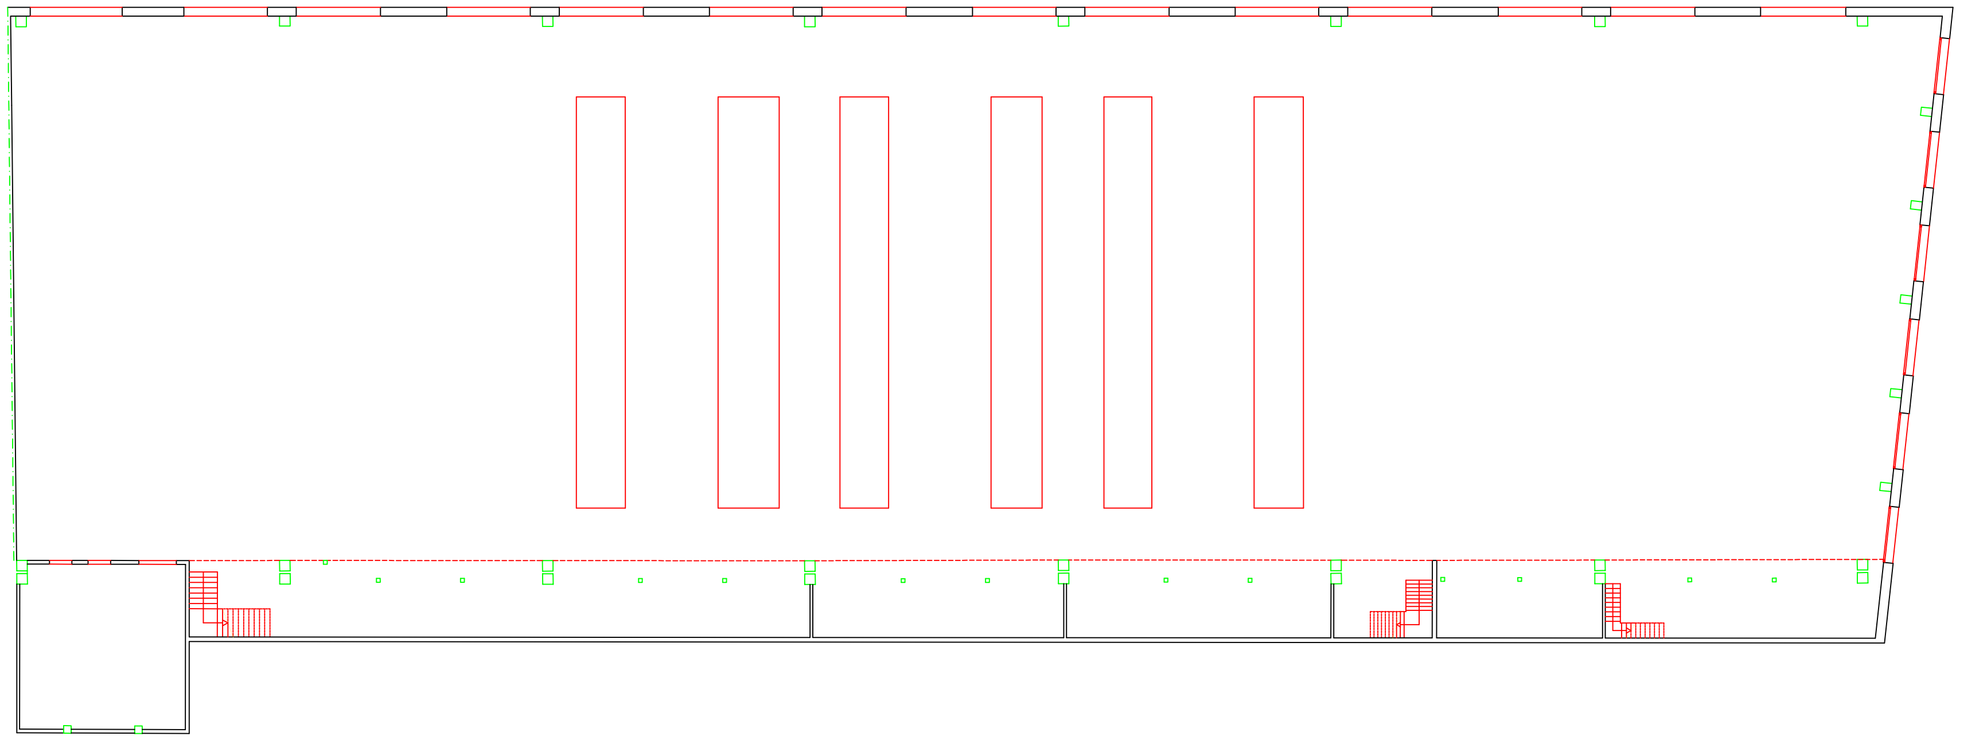

ALTILLO 1

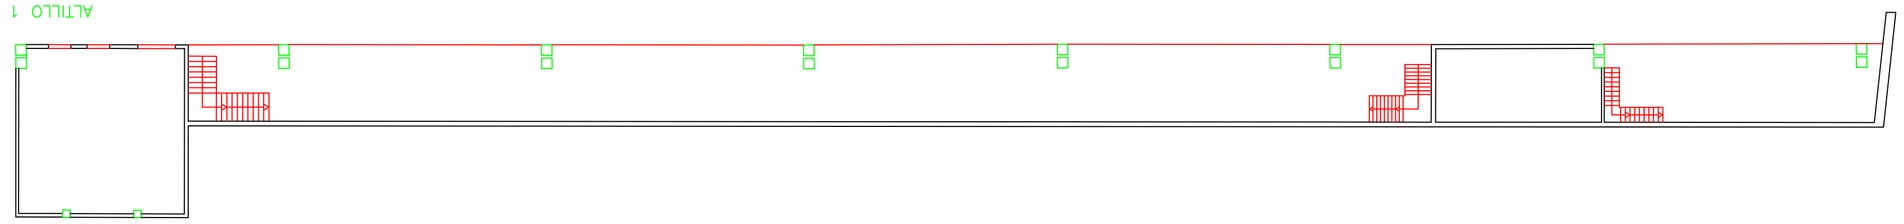

ALTILLO 2

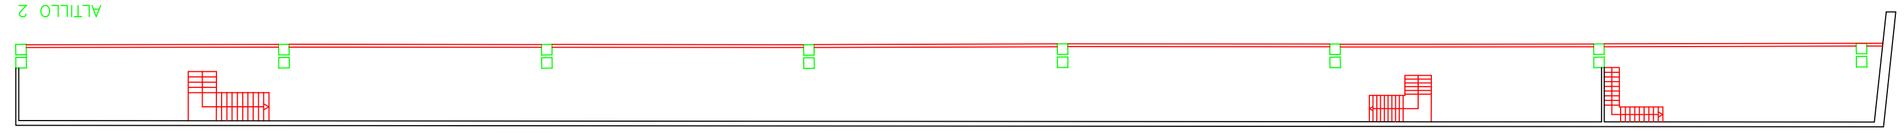

PLANTA DE CUBIERTA

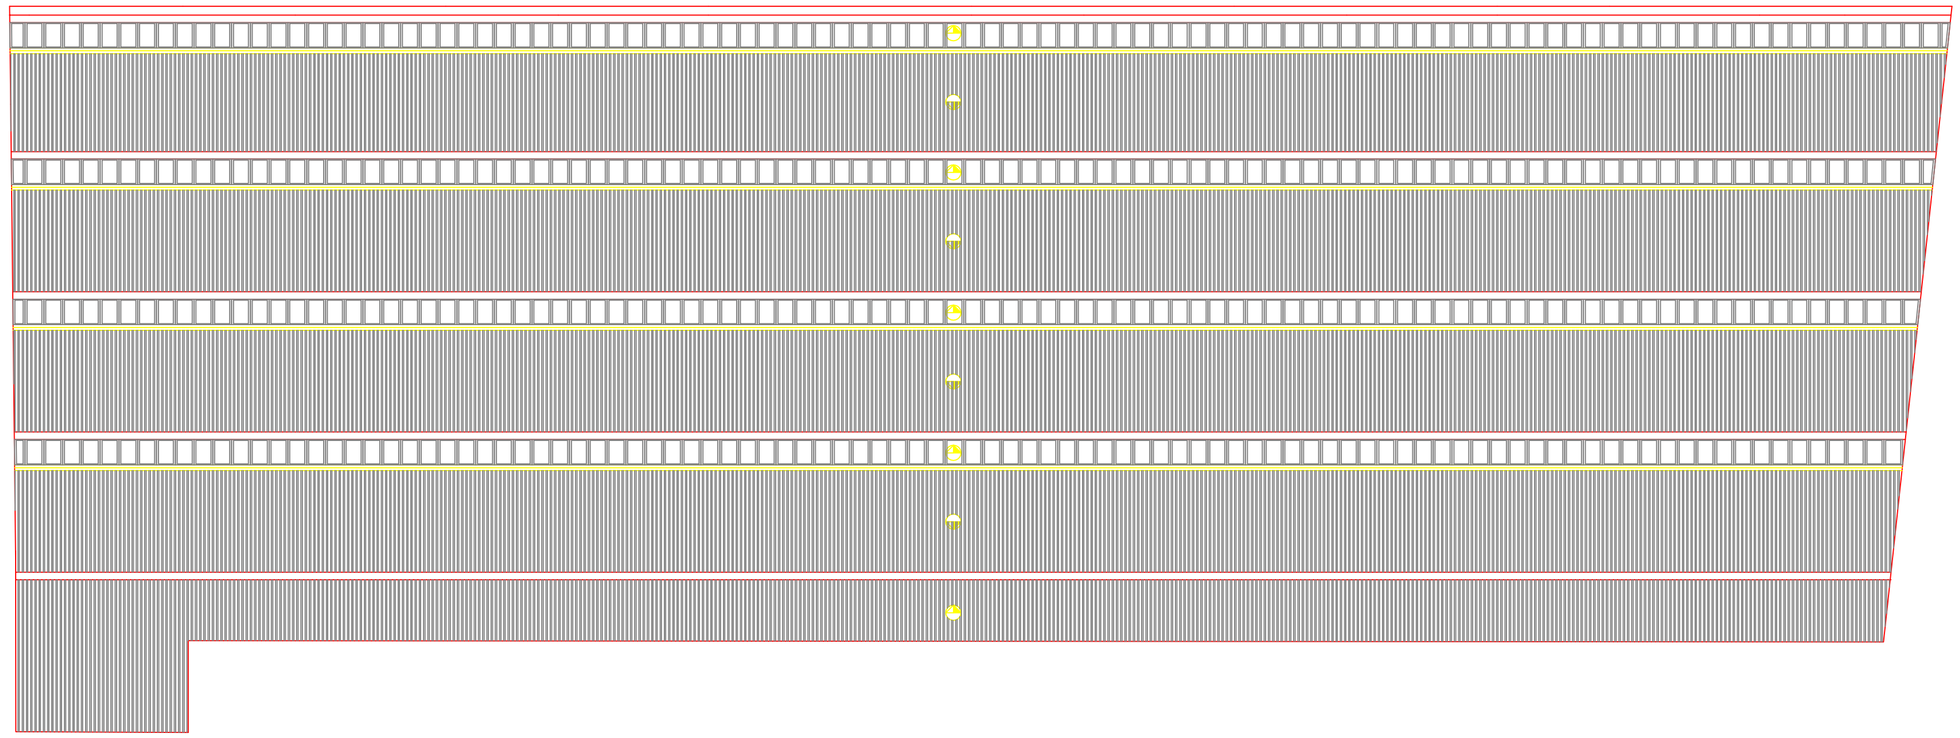

SECCION

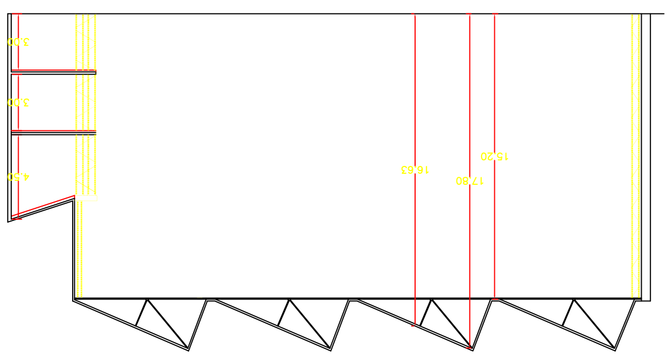

ALZADO

PROYECTO DE DEMOLICION DE EDIFICACIONES EN EL AMBITO "VALENCIA PARQUE CENTRAL" FASE 2
C/ SAN VICENTE MARTIR C/V C/ FERNANDEZ DE MESA. VALENCIA.

CONSTRUCCIONES ARRIBAS GOZALO,S.A.

PLANO: EDIFICIO 5

Nº PLANO: 07

ESCALA: 1/200

INGENIERO DE MINAS: MAURICIO MELGAR JIMENEZ

LA PROPIEDAD: VALENCIA PARQUE CENTRAL ALTA VELOCIDAD 2003 S.A.

DIC-07

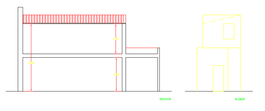

SECCION

ALZADO

PLANTA BAJA

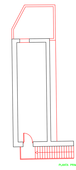

PLANTA PRIMERA

PLANTA DE CUBIERTA

AG ARQUITECTURA GRUPO	PROYECTO DE DEMOLICIÓN DE VALDEVACAS DE TAJO, PARCELA 2 POLÍGONO 23 EN SAN MIGUEL DE ALCÁNTARA (CÁCERES)	
	PLANO: CUBIERTA Y SECCIONES	ESCALA: 1:50
Nº EXPEDIENTE:	ARCHIVO DE DIBUJO:	FECHA:
PROMOTOR:	AUTOR:	HOJA:

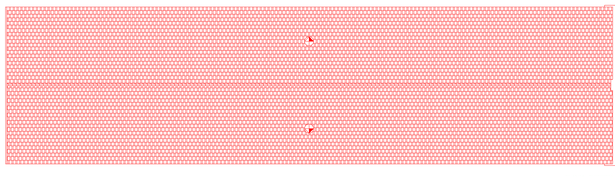

PLANTA CUBIERTA

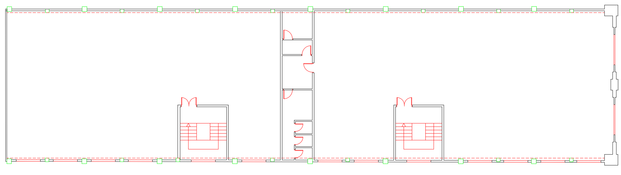

PLANTA PRIMERA

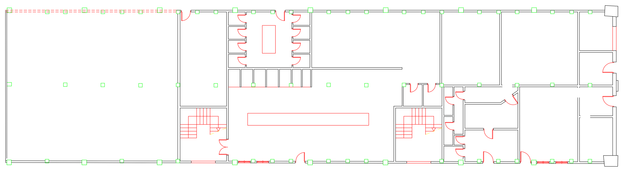

PLANTA BAJA

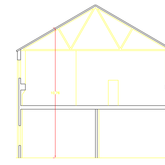

SECCION

ALZADO

AG CONSTRUCCIONES ARRIBAS GOZALO S.A.

PROYECTO DE DEMOLICION DE EDIFICACIONES EN EL AMBITO "VALENCIA PARQUE CENTRAL" FASE 2 C/ SAN VICENTE MARTIR C/ Y C/ FERNÁNDEZ DE MESA. VALENCIA.

PLANO: EDIFICIO 7

Nº PLANO: 09

LA PROPIEDAD: VALENCIA PARQUE CENTRAL ALTA VELOCIDAD 2007 S.A.

INGENIERO DE MINAS: MAURICIO MELGAR JIMENEZ

ESCALA: 1/100

DIC-07

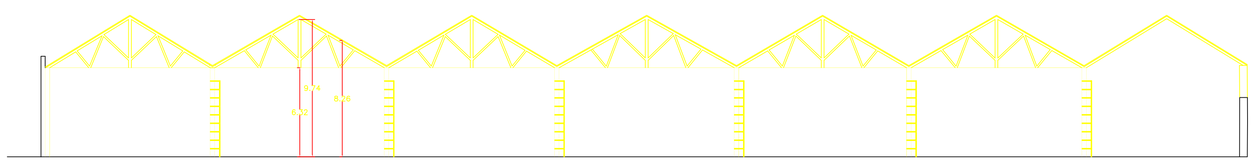

SECCION

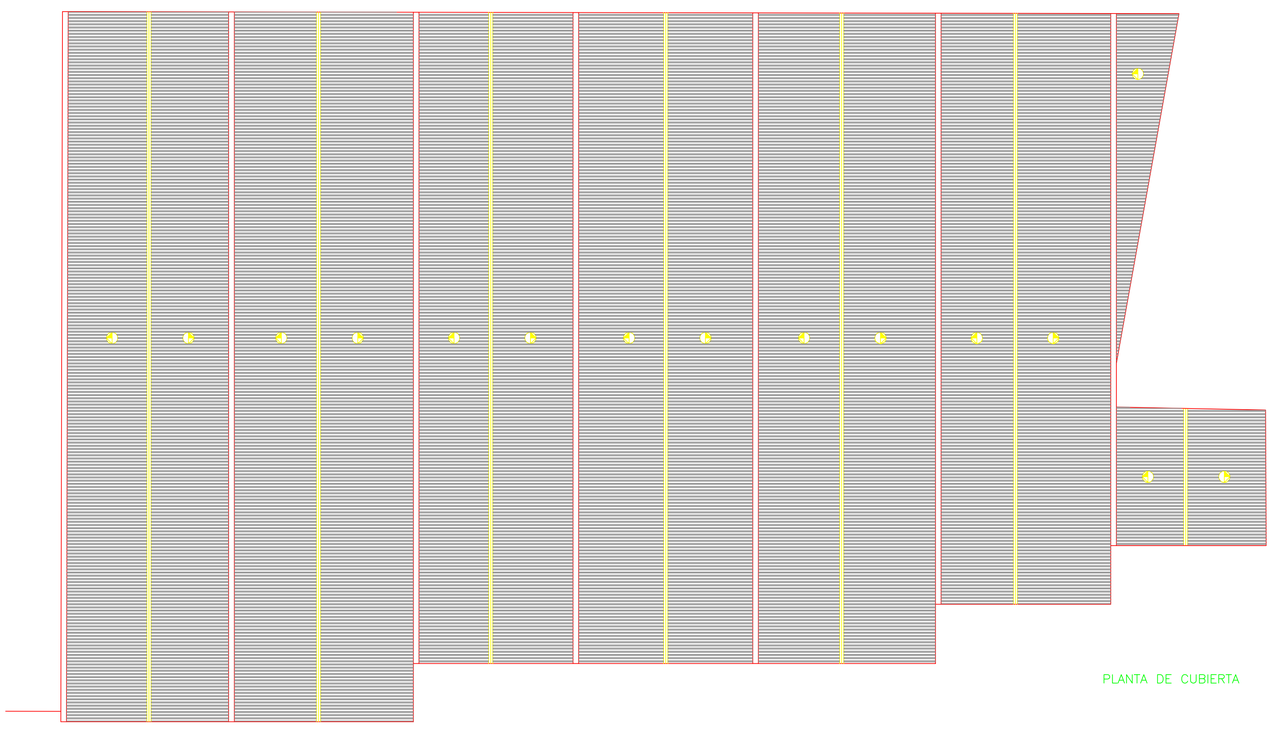

PLANTA DE CUBIERTA

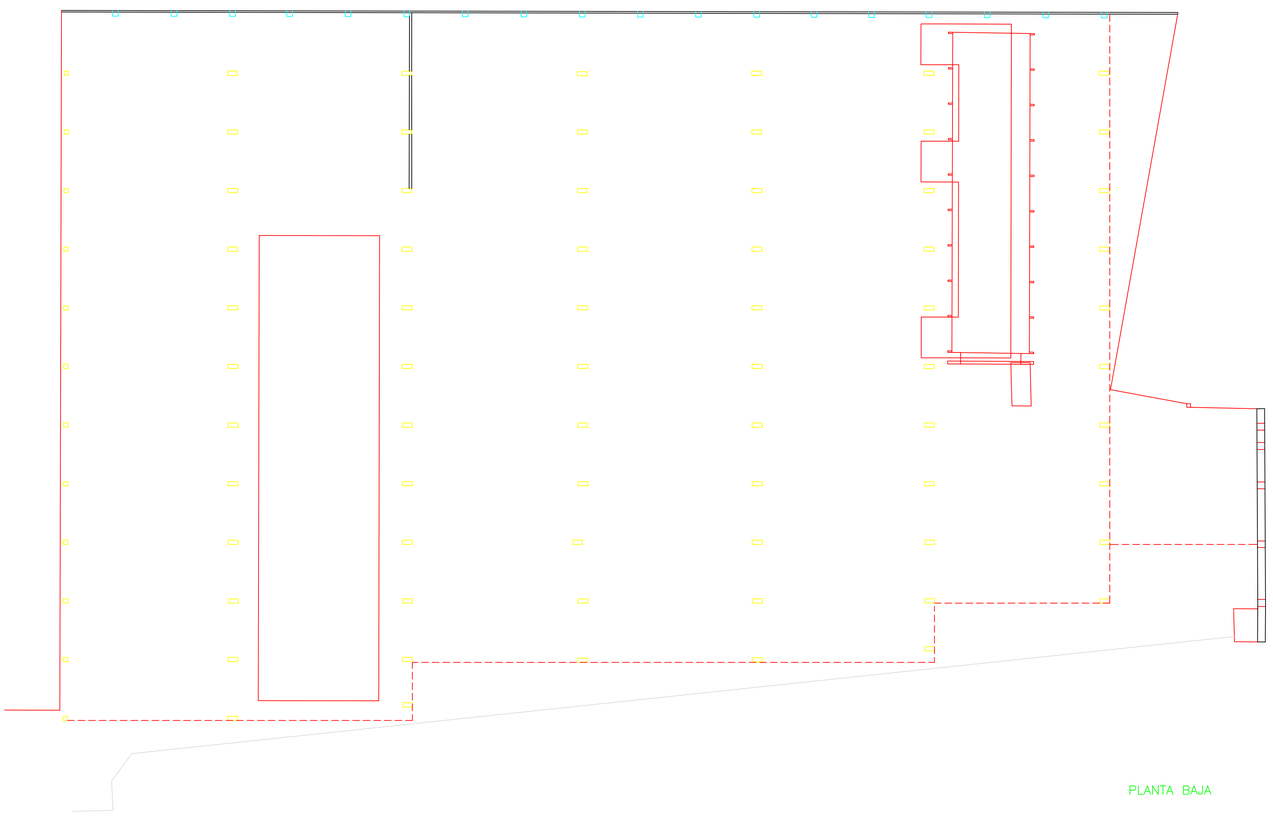

PLANTA BAJA

CONSTRUCCIONES ARRIBAS GOZALO,S.A.

PROYECTO DE DEMOLICION DE EDIFICACIONES EN EL AMBITO "VALENCIA PARQUE CENTRAL" FASE 2
C/ SAN VICENTE MARTIR C/V
C/ FERNÁNDEZ DE MESA. VALENCIA.

PLANO: EDIFICIO 8

Nº PLANO: 10

LA PROPIEDAD: VALENCIA PARQUE CENTRAL ALTA VELOCIDAD 2003 S.A.

INGENIERO DE MINAS: MAURICIO MELGAR JIMENEZ

ESCALA: 1/200

DIC-07

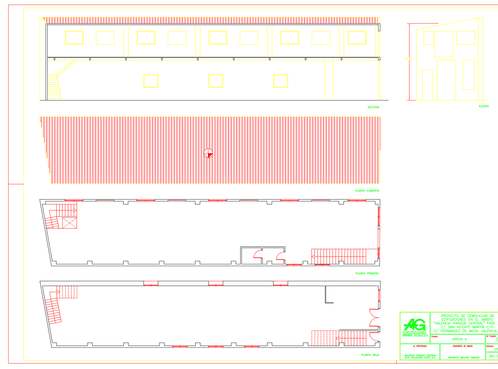

PROYECTO DE DEMOLICIÓN DE
"NAVE AGRÍCOLA EN EL PARAJE
DE LA VIÑUELA, MARTÍN CRUZ, 1"
EN TERMINO DE MESA, TOLEDO
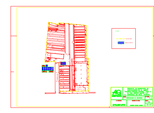
AUTOR	ESCALA 1:	Nº
A. PEREIRA	1/200	1.1
ARQUITECTO TÉCNICO	ARQUITECTO AUTOR PROYECTO	FECHA
		MAYO 2021